


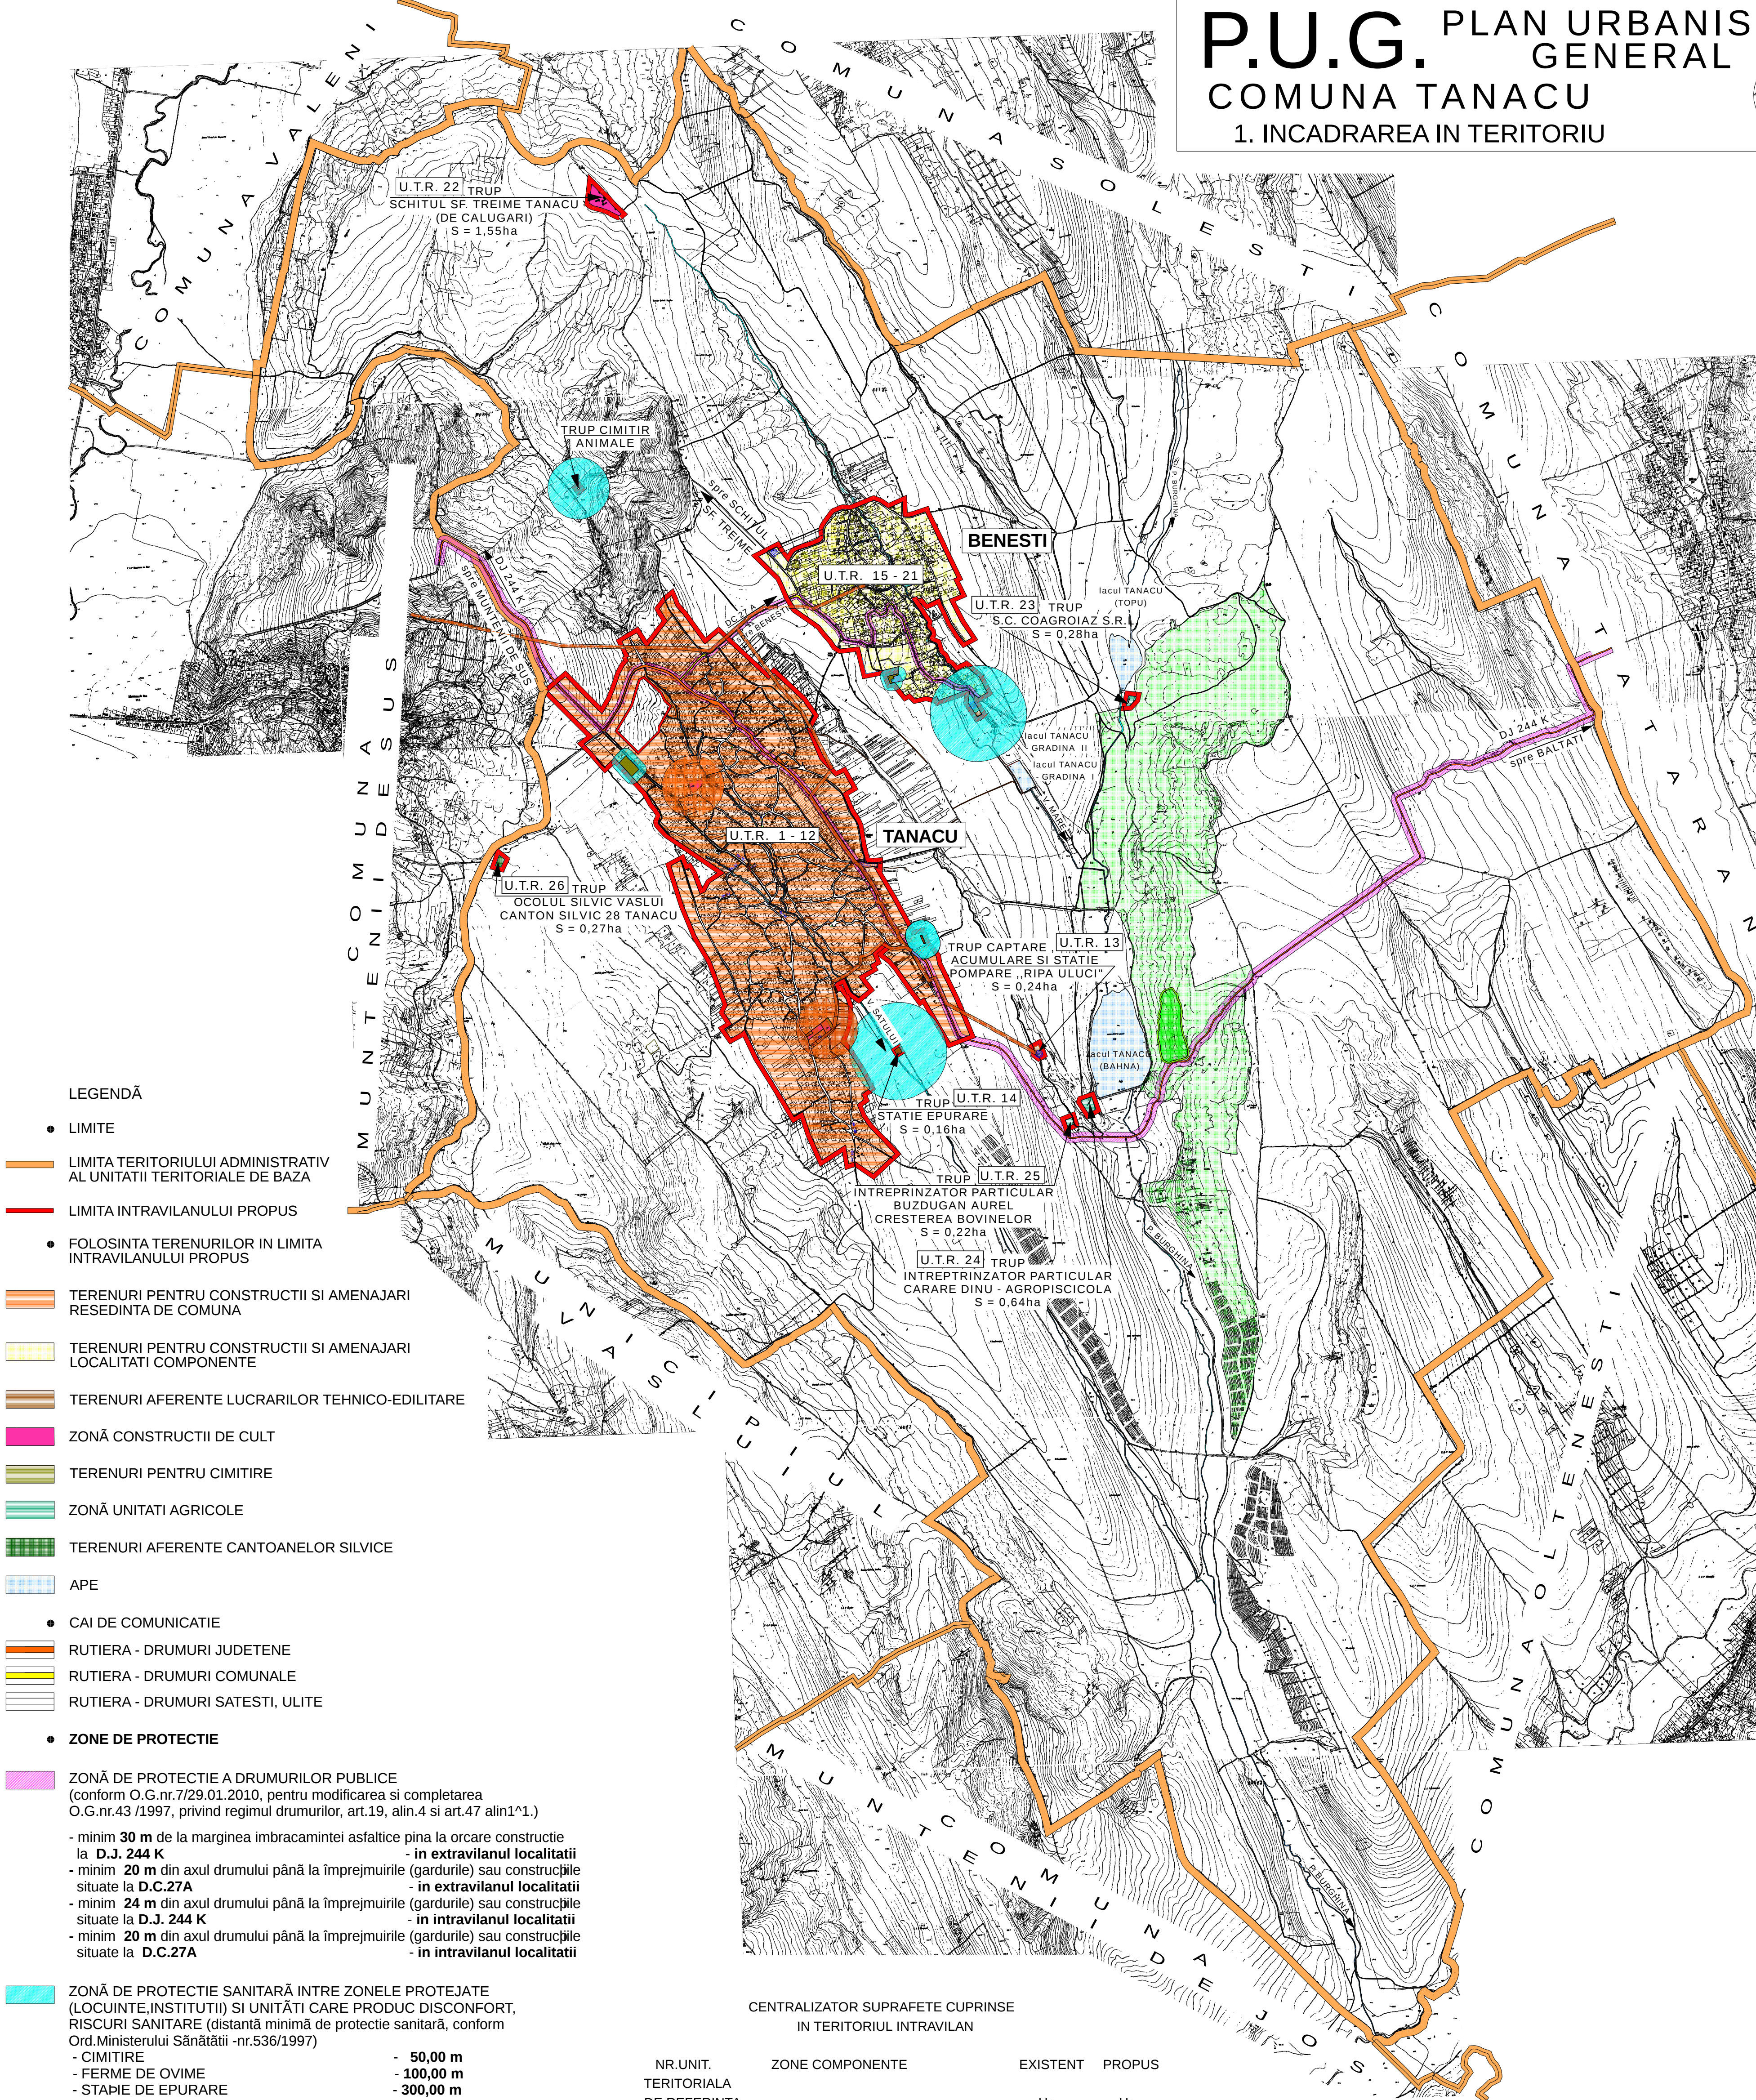

- LEGENDĂ**
- LIMITE
 - LIMITA TERITORIULUI ADMINISTRATIV AL UNITATII TERRITORIALE DE BAZA
 - LIMITA INTRAVILANULUI PROPOS
 - FOLOSINTA TERENURILOR IN LIMITA INTRAVILANULUI PROPOS
 - TERENURI PENTRU CONSTRUCTII SI AMENAJARI RESEDINTA DE COMUNA
 - TERENURI PENTRU CONSTRUCTII SI AMENAJARI LOCALITATI COMPONENTE
 - TERENURI AFERENTE LUCRARILOR TEHNICO-EDILITARE
 - ZONĂ CONSTRUCTII DE CULT
 - TERENURI PENTRU CIMITIRE
 - ZONĂ UNITATI AGRICOLE
 - TERENURI AFERENTE CANTOANELOR SILVICE
 - APE
 - CAI DE COMUNICATIE
 - RUTIERA - DRUMURI JUDETENE
 - RUTIERA - DRUMURI COMUNALE
 - RUTIERA - DRUMURI SATESTI, ULITE
 - ZONE DE PROTECTIE
 - ZONĂ DE PROTECTIE A DRUMURILOR PUBLICE (conform O.G.nr.7/29.01.2010, pentru modificarea si completarea O.G.nr.43 /1997, privind regimul drumurilor, art.19, alin.4 si art.47 alin1*1.)
 - minim 30 m de la marginea imbracamintei asfaltice pina la orcare constructie la D.J. 244 K
 - minim 20 m din axul drumului până la împrejuririle (gardurile) sau construcțiile situate la D.C.27A
 - minim 24 m din axul drumului până la împrejuririle (gardurile) sau construcțiile situate la D.J. 244 K
 - minim 20 m din axul drumului până la împrejuririle (gardurile) sau construcțiile situate la D.C.27A
 - ZONĂ DE PROTECTIE SANITARĂ INTRE ZONELE PROTEJATE (LOCUINTE,INSTITUTII) SI UNITĂȚI CARE PRODUC DISCONFORT, RISCURI SANITARE (distanță minimă de protecție sanitară, conform Ord.Ministerului Sănătății -nr.536/1997)
 - CIMITIRE - 50,00 m
 - FERME DE OVIME - 100,00 m
 - STABIE DE EPURARE - 300,00 m
 - CIMITIR ANIMALE - 200,00 m
 - ZONĂ DE PROTECTIE SANITARĂ CU REGIM SEVER, FATĂ DE CURSURILE DE APĂ, DE CAPTĂRILE SI ADUCTIUNILE DE APĂ (conf. Legea Apelor 107/1996 -Anexa nr.2 si H.G.930/2005)
 - CURSURI DE APĂ - 15,00 m
 - ADUCTIUNI DE APĂ - 10,00 m
 - STATII DE POMPARE - 10,00 m
 - REZERVOARE ÎNGROPATE - 20,00 m
 - ZONA DE PROTECTIE SI ZONA DE SIGURANTA FATA DE CONSTRUCTII - LINII DE INALTA TENSIUNE -LEA 20 KV - 24 m (LATIME DE- A LUNGUL LINIEI)
 - ZONE PROTEJATE
 - ZONA NATURALA PROTEJATA - SITUL DE IMPORTANTA COMUNITARA „COASTA RUPTURILE TANACU ” conf.Ordinului M.M.D.D. nr.1964/ 13.12.2007 si listei anexa nr.1 pozitia 41. ROSCIO41 - COATA RUPTURILE TANACU Jud. VASLUI: TANACU (<1%)
 - PROPOUNERE EXTINDERE - ZONA NATURALA PROTEJATA - SITUL DE IMPORTANTA COMUNITARA „COASTA RUPTURILE TANACU”

CENTRALIZATOR SUPRAFETE CUPRINSE IN TERITORIUL INTRAVILAN

NR.UNIT. TERITORIALA DE REFERINTA	ZONE COMPONENTE	EXISTENT Ha	PROPOS Ha
1 - 12	SATUL TANACU	367,69	376,19
13	TRUP - CAPTARE, ACUMULARE SI STATIE POMPARE „RIPA ULUCI”	-	0,24
14	TRUP - STATIE EPURARE	-	0,16
15 - 21	SATUL BENESTI	88,33	104,45
	TRUPURI ISOLATE		
22	SCHITUL SF. TREIME TANACU (DE CALUGARI)	4,90	1,55
23	S.C. COAGROIAZ S.R.L. - PISCICULTURA	-	0,28
24	INTREPRINZATOR PARTICULAR CARARE DINU -AGROPISCICOLA	-	0,64
25	INTREPRINZATOR PARTICULAR BUZDUGAN AUREL-CRESTEREA BOVINELOR	-	0,22
26	OCOLUL SILVIC VASLUI, CANTON SILVIC 28 TANACU	1,00	0,27
	TOTAL	461,92	484,00

S.C. CASSIOPEIA ARHITECT S.R.L. VASLUI J 37 / 40 / 29.01.2009			BENEFICIAR PRIMARIA COMUNEI TANACU DENUMIREA PROIECTULUI ELABORAREA P.U.G. SI R.L.U. AL COMUNEI TANACU		PROIECT NR. 042/2011
SPECIFICATIE	NUMELE	SEMNTATURA	SCARA 25.000	DENUMIREA COMUNEI COMUNA: TANACU	FAZA P.U.G.
SEF PROIECT	ARH.TOMA MARIANA		DATA 2011	DENUMIREA PLANSEI INCADRAREA IN TERITORIUM	PL.NR. 1
PROIECTAT	C. ARH. C. LUTA				
DESENAT	C. ARH. C. LUTA				