

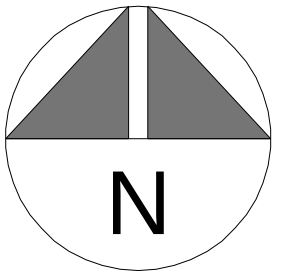
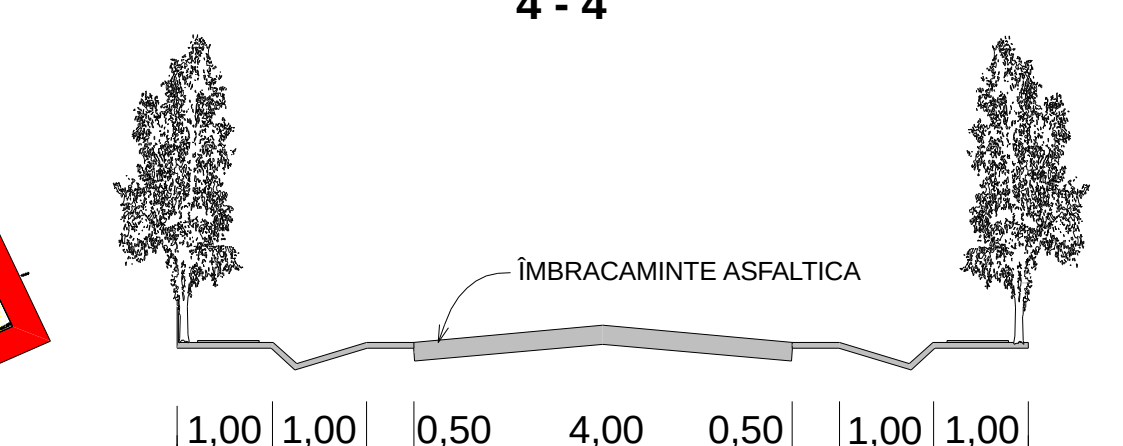
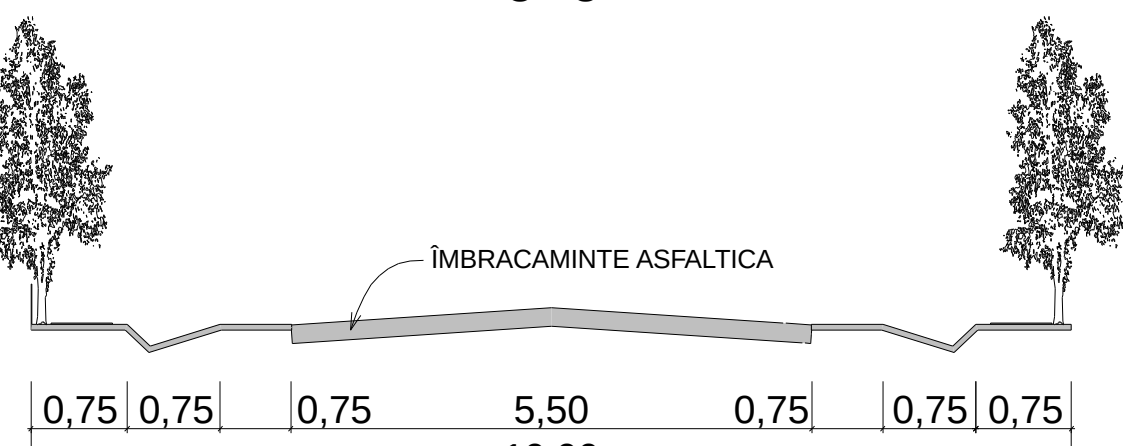


P.U.G. PLAN URBANISTIC
GENERAL
COMUNA TANACU
SATUL BENESTI
3.B. REGLEMENTĂRI URBANISTICE

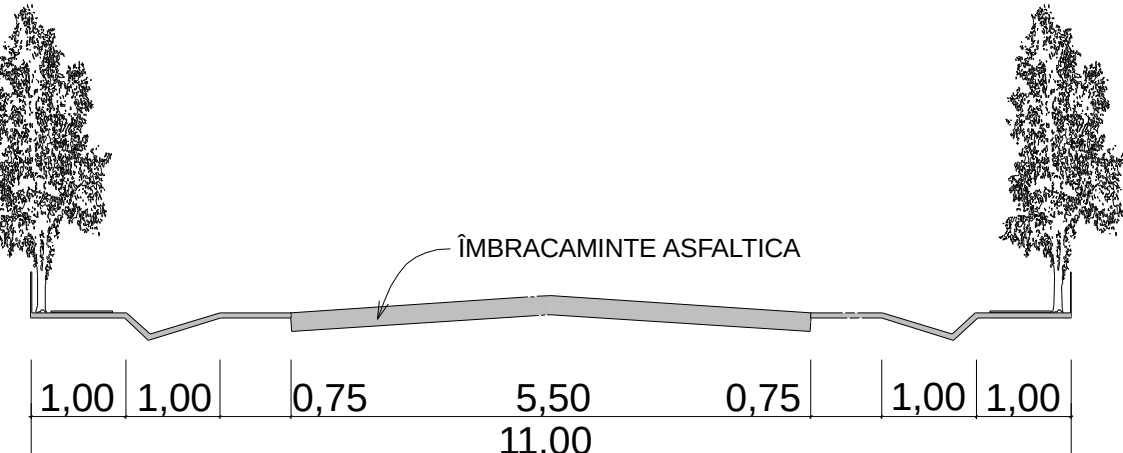

LEGENDA

- LIMITE
- LIMITA INTRAVILANULUI PROPUȘ
- ZONIFICARE FUNCTIONALA
- ZONĂ PENTRU LOCUINTE SI FUNCTIUNI COMPLEMENTARE +TERENURI AGRICOLE IN INTRAVILAN
EXISTENTĂ / PROPUȘ
- ZONĂ INSTITUTII PUBLICE SI SERVICII
① ȘCOALA CU CLASELE I-IV + GRADINITA
② MAGAZIN MIXT + BAR - S.C. FYR S.R.L.(închiriat de la FEDERALCOOP)
③ MAGAZIN MIXT + BAR - P.F. RADVAN CARMEN
- ZONĂ CONSTRUCTII DE CULT / SUBZONA DE CULTE -CIMITIR
④ BISERICA „ȘF. NICOLAE ”
⑤ BISERICA „ADORMIREA MAICII DOMNULUI”
⑥ CIMITIR
- ZONĂ MICA INDUSTRIE, PRESTARI SERVICII
⑦ MOARA PORUMB + CIOCANELE - P.F. RADVAN VASILE
- ZONĂ UNITATI AGRICOLE
⑧ FERMA VEGETALA + PRESTARI SERVICII IN AGRICULTURA - A.F. DARESCU MIHAI
- ZONĂ CONSTRUCTII AFERENTE LUCRARILOR EDILITARE
EXISTENTĂ / PROPUȘ
- ⑨ POSTURI TRAFU
⑩ PROPUNERE - CAPTARE APA
⑪ PROPUNERE - REZERVOR APA 150 mc
⑫ PROPUNERE - STATIE EPURARE
- ZONĂ GOSPODARIE COMUNALA
⑬ PUNCTE COLECTARE DESEURI RECICLABILE -IN EXECUTIE
- ZONĂ SPORT, SPATII VERZI AMENAJATE
⑭ PROPUNERE - AMENAJARE PARC SI LOC DE JOACA PENTRU COPII
⑮ PROPUNERE - SPATII VERZI AMENAJATE
⑯ PROPUNERE - PLANTATII, PERDELE DE PROTECTIE (TEREN ARABIL)
- APE, RAVENE
- DRUMURI
- DRUM COMUNAL, CU ÎMBRACAMINTE PROVIZORIE (BALASTAT) PROPUȘ PENTRU MODERNIZARE
- STRAZI PRINCIPALE SI SECUNDARE CU ÎMBRĂCĂMINTE PROVIZORIE (PĂMÂNT) PROPUȘ PENTRU MODERNIZARE
- PODURI PROPUȘ, REABILITARE SI MODERNIZARE PODURI EXISTENTE

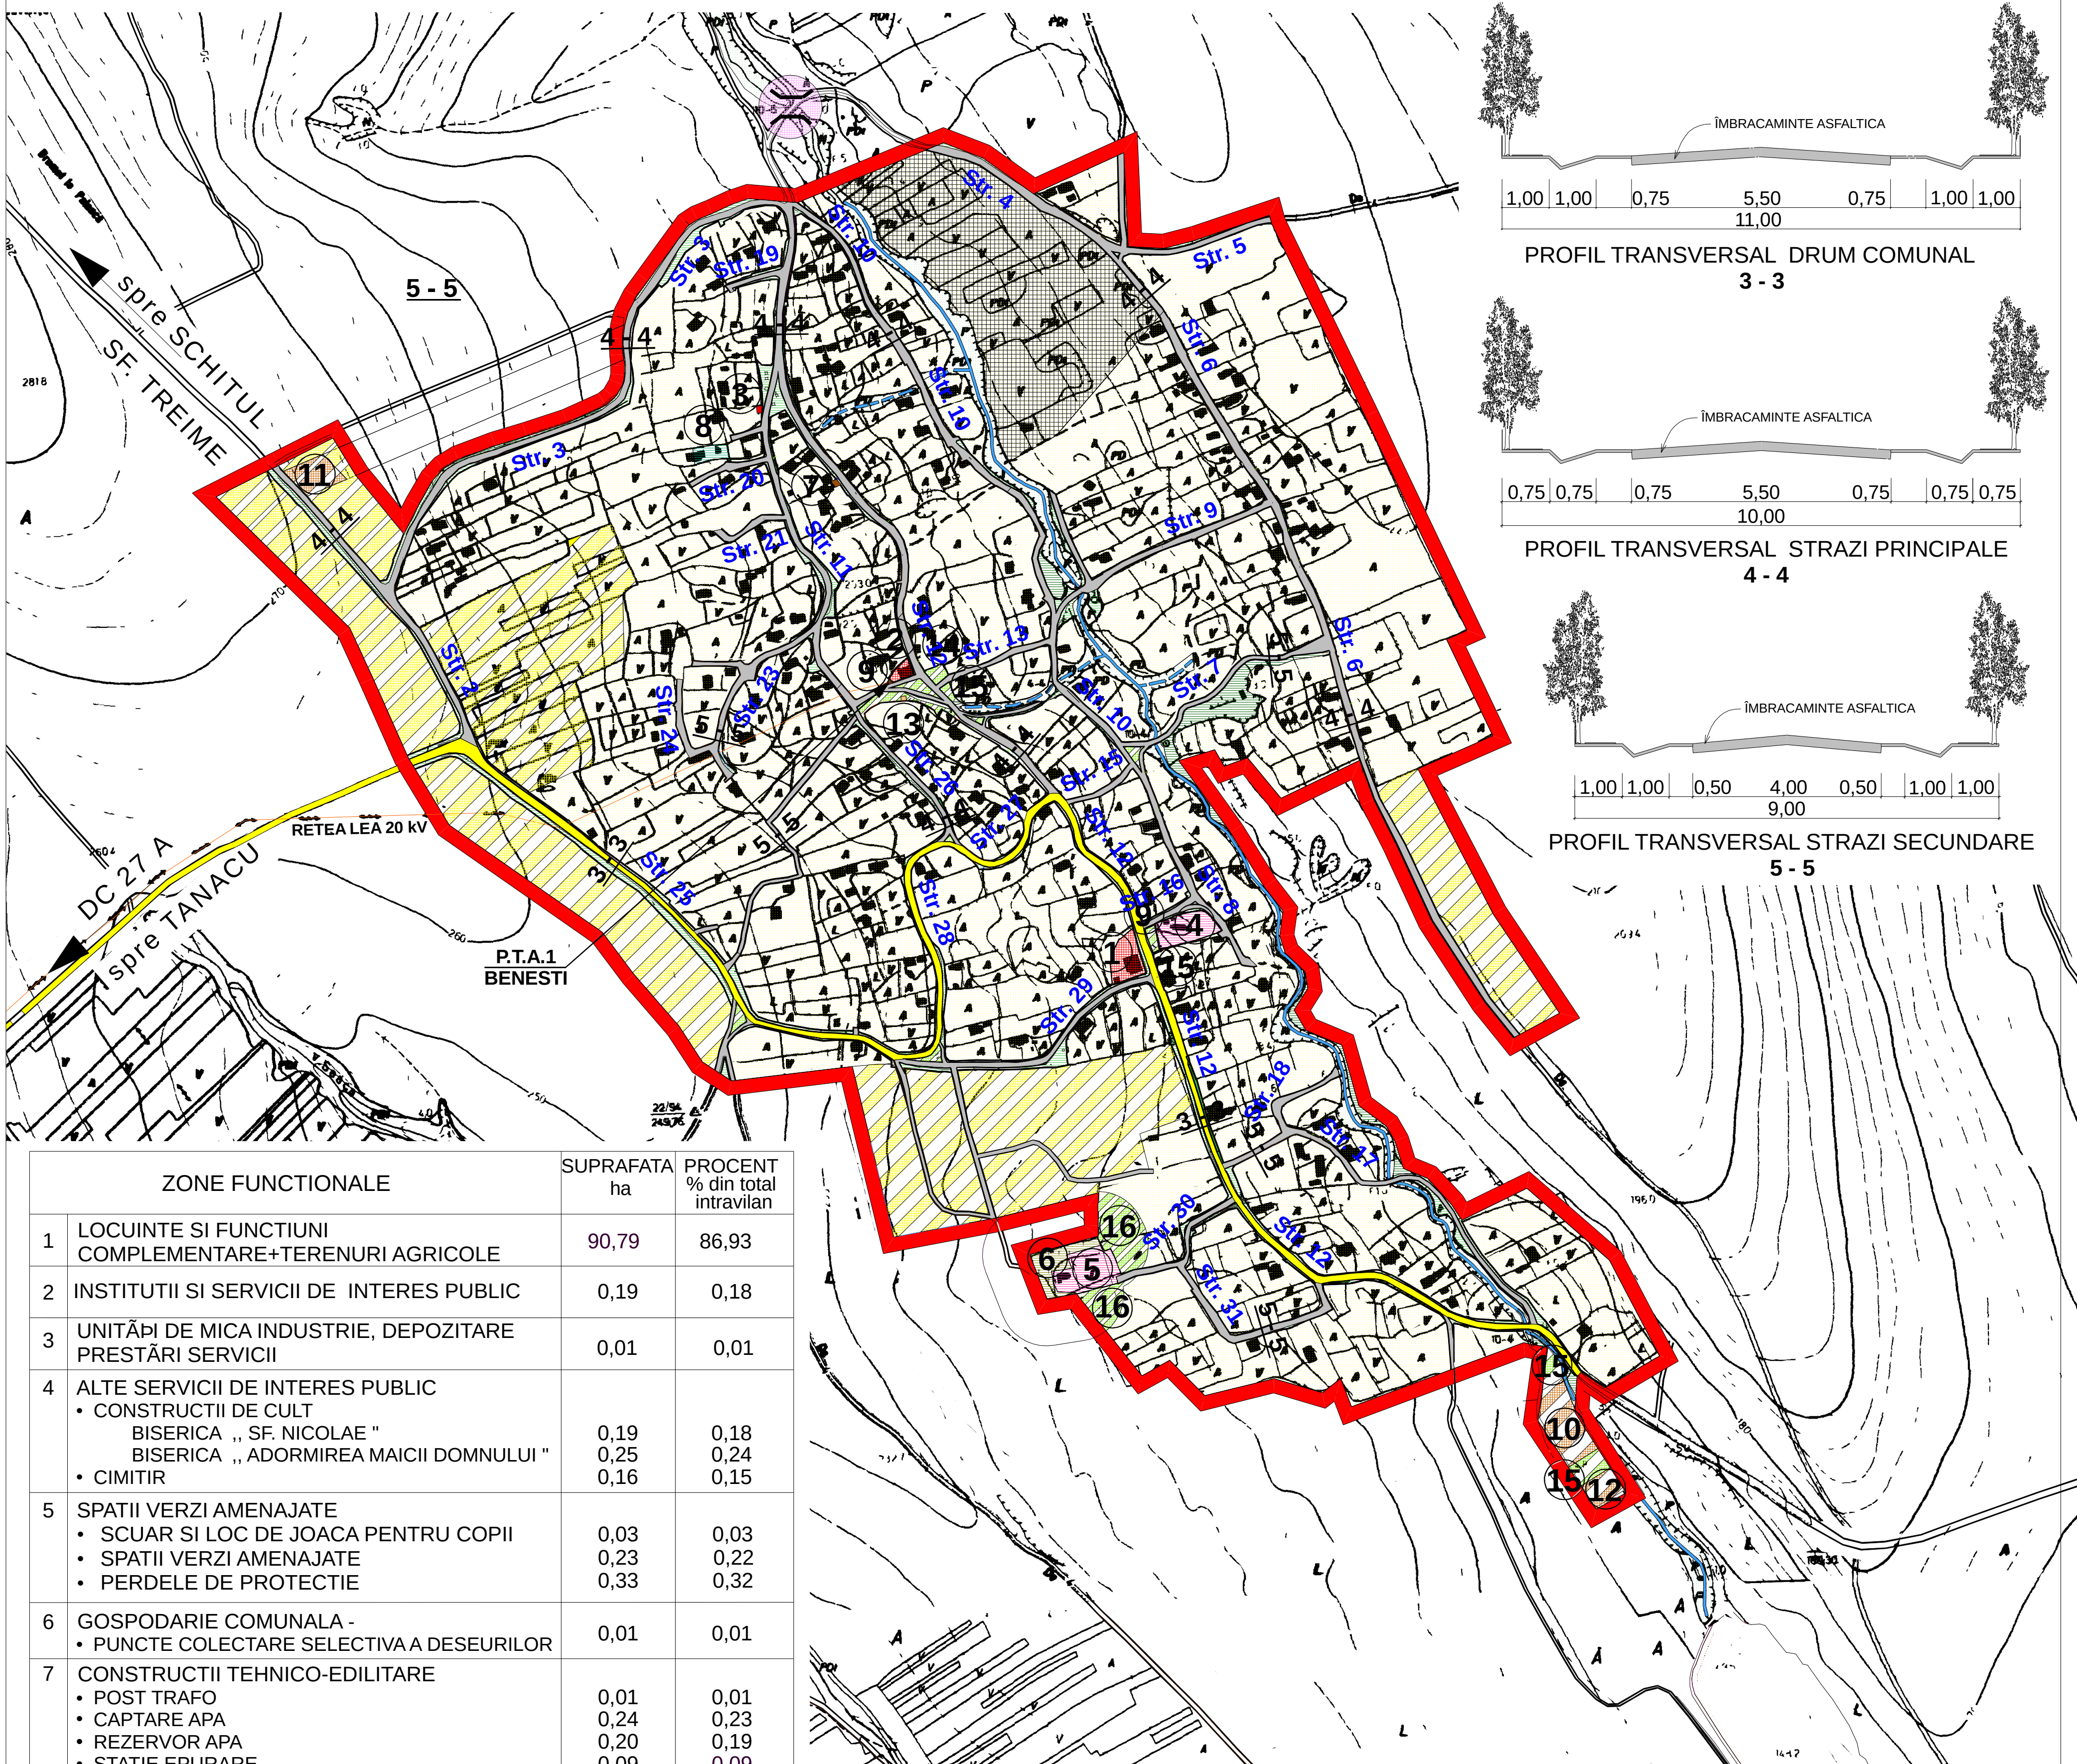

ZONE FUNCTIONALE		SUPRAFATA ha	PROCENT % din total intravilan
1	LOCUINTE SI FUNCTIUNI COMPLEMENTARE+TERENURI AGRICOLE	90,79	86,93
2	INSTITUTII SI SERVICII DE INTERES PUBLIC	0,19	0,18
3	UNITĂȚI DE MICA INDUSTRIE, DEPOZITARE PRESTĂRI SERVICII	0,01	0,01
4	ALTE SERVICII DE INTERES PUBLIC • CONSTRUCTII DE CULT BISERICA „ ȘF. NICOLAE ” BISERICA „ ADORMIREA MAICII DOMNULUI ” • CIMITIR	0,19 0,25 0,16	0,18 0,24 0,15
5	SPATII VERZI AMENAJATE • SCUAR SI LOC DE JOACA PENTRU COPII • SPATII VERZI AMENAJATE • PERDELE DE PROTECTIE	0,03 0,23 0,33	0,03 0,22 0,32
6	GOSPODARIE COMUNALA - • PUNCTE COLECTARE SELECTIVA A DESEURILOR	0,01	0,01
7	CONSTRUCTII TEHNICO-EDILITARE • POST TRAFU • CAPTARE APA • REZERVOR APA • STATIE EPURARE	0,01 0,24 0,20 0,09	0,01 0,23 0,19 0,09
8	CAI DE COMUNICATIE SI TRANSPORT RUTIERE • STRAZI • SPATII VERZI AMENAJATE AFERENTE	6,12 2,50	5,86 2,39
9	ALTE ZONE • SPATII VERZI NATURALE - PASUNI;TUFARISURI • TERENURI NEPRODUCTIVE- APE	0,61 2,49	0,58 2,38
TOTAL INTRAVILAN PROPUȘ		104,45	100,00

S.C. CASSIOPEIA ARHITECT S.R.L. VASLUI J37/40/2009				BENEFICIAR: PRIMARIA COMUNEI TANACU DENUMIREA PROIECTULUI: ELABORARE P.U.G. SI R.L.U. AL COMUNEI TANACU	PROIECT NR. 042/2011
SEF PROIECT	NUMELE ARH. MARIANA TOMA	SEMNATURA	SCARA 1:5000	DENUMIREA LOCALITĂȚII SATUL BENESTI COMUNA TANACU	FAZA P.U.G.
PROIECTAT	C.ARH. C. LUTĂ		DATA 2011	DENUMIREA PLANȘII REGLEMENTĂRI URBANISTICE ZONIFICARE FUNCTIONALĂ	PL.NR. 3 B
DESENAT	C.ARH. C. LUTĂ				